





- Vials de primer nivell
- Vials de segon nivell
- Vials de tercer nivell
- Sentit únic de circulació
- Sentit de circulació
- Conjunt de contenidors
- Plafó d'orientació
- Aparcament
- P.M.R.
- Motos
- Places d'aparcament
- Senyalització vertical de codi nova en projecte
- Senyalització vertical de codi existent a conservar
- Senyalització vertical de codi fixada en pal
- Senyalització vertical de codi fixada en paret



- Vials de primer nivell
- Vials de segon nivell
- Vials de tercer nivell
- Sentit únic de circulació
- Sentit de circulació
- Conjunt de contenidors
- Plafó d'orientació
- Aparcament
- P.M.R.
- Motos
- Places d'aparcament


- R-2 Senyalització vertical de codi nova en projecte
- R-2 Senyalització vertical de codi existent a conservar
- Senyalització vertical de codi fixada en pal
- Senyalització vertical de codi fixada en paret

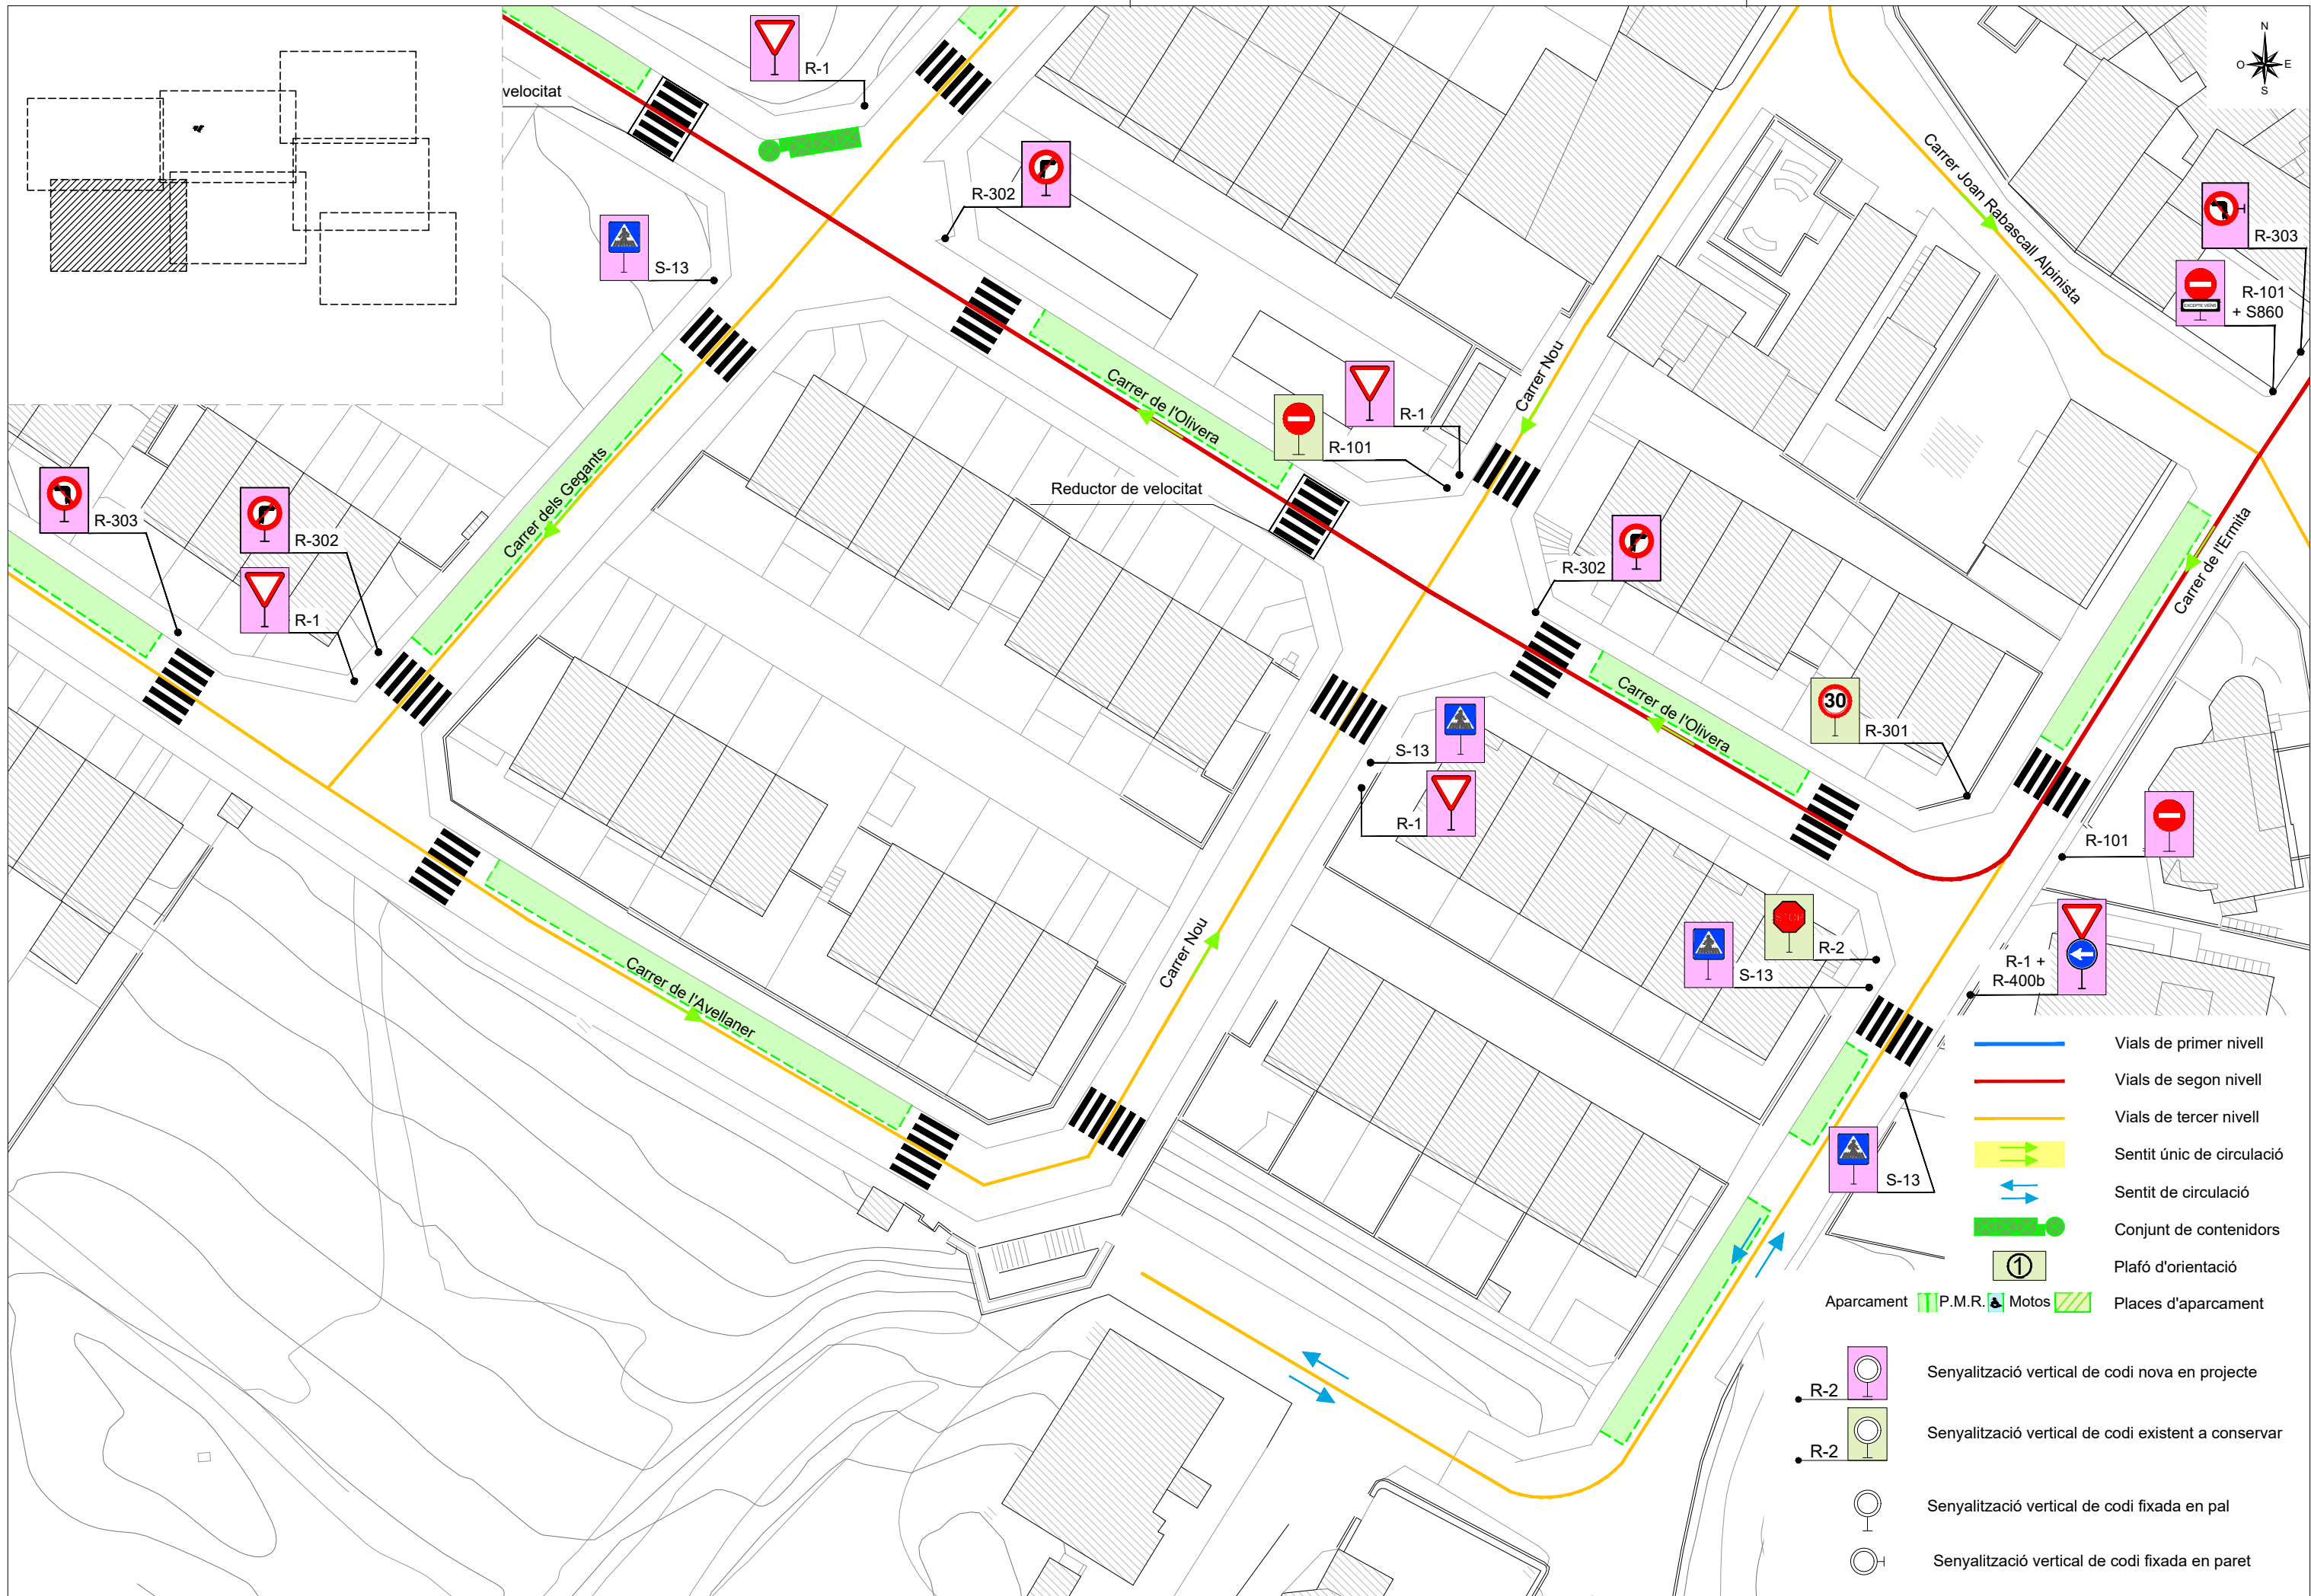

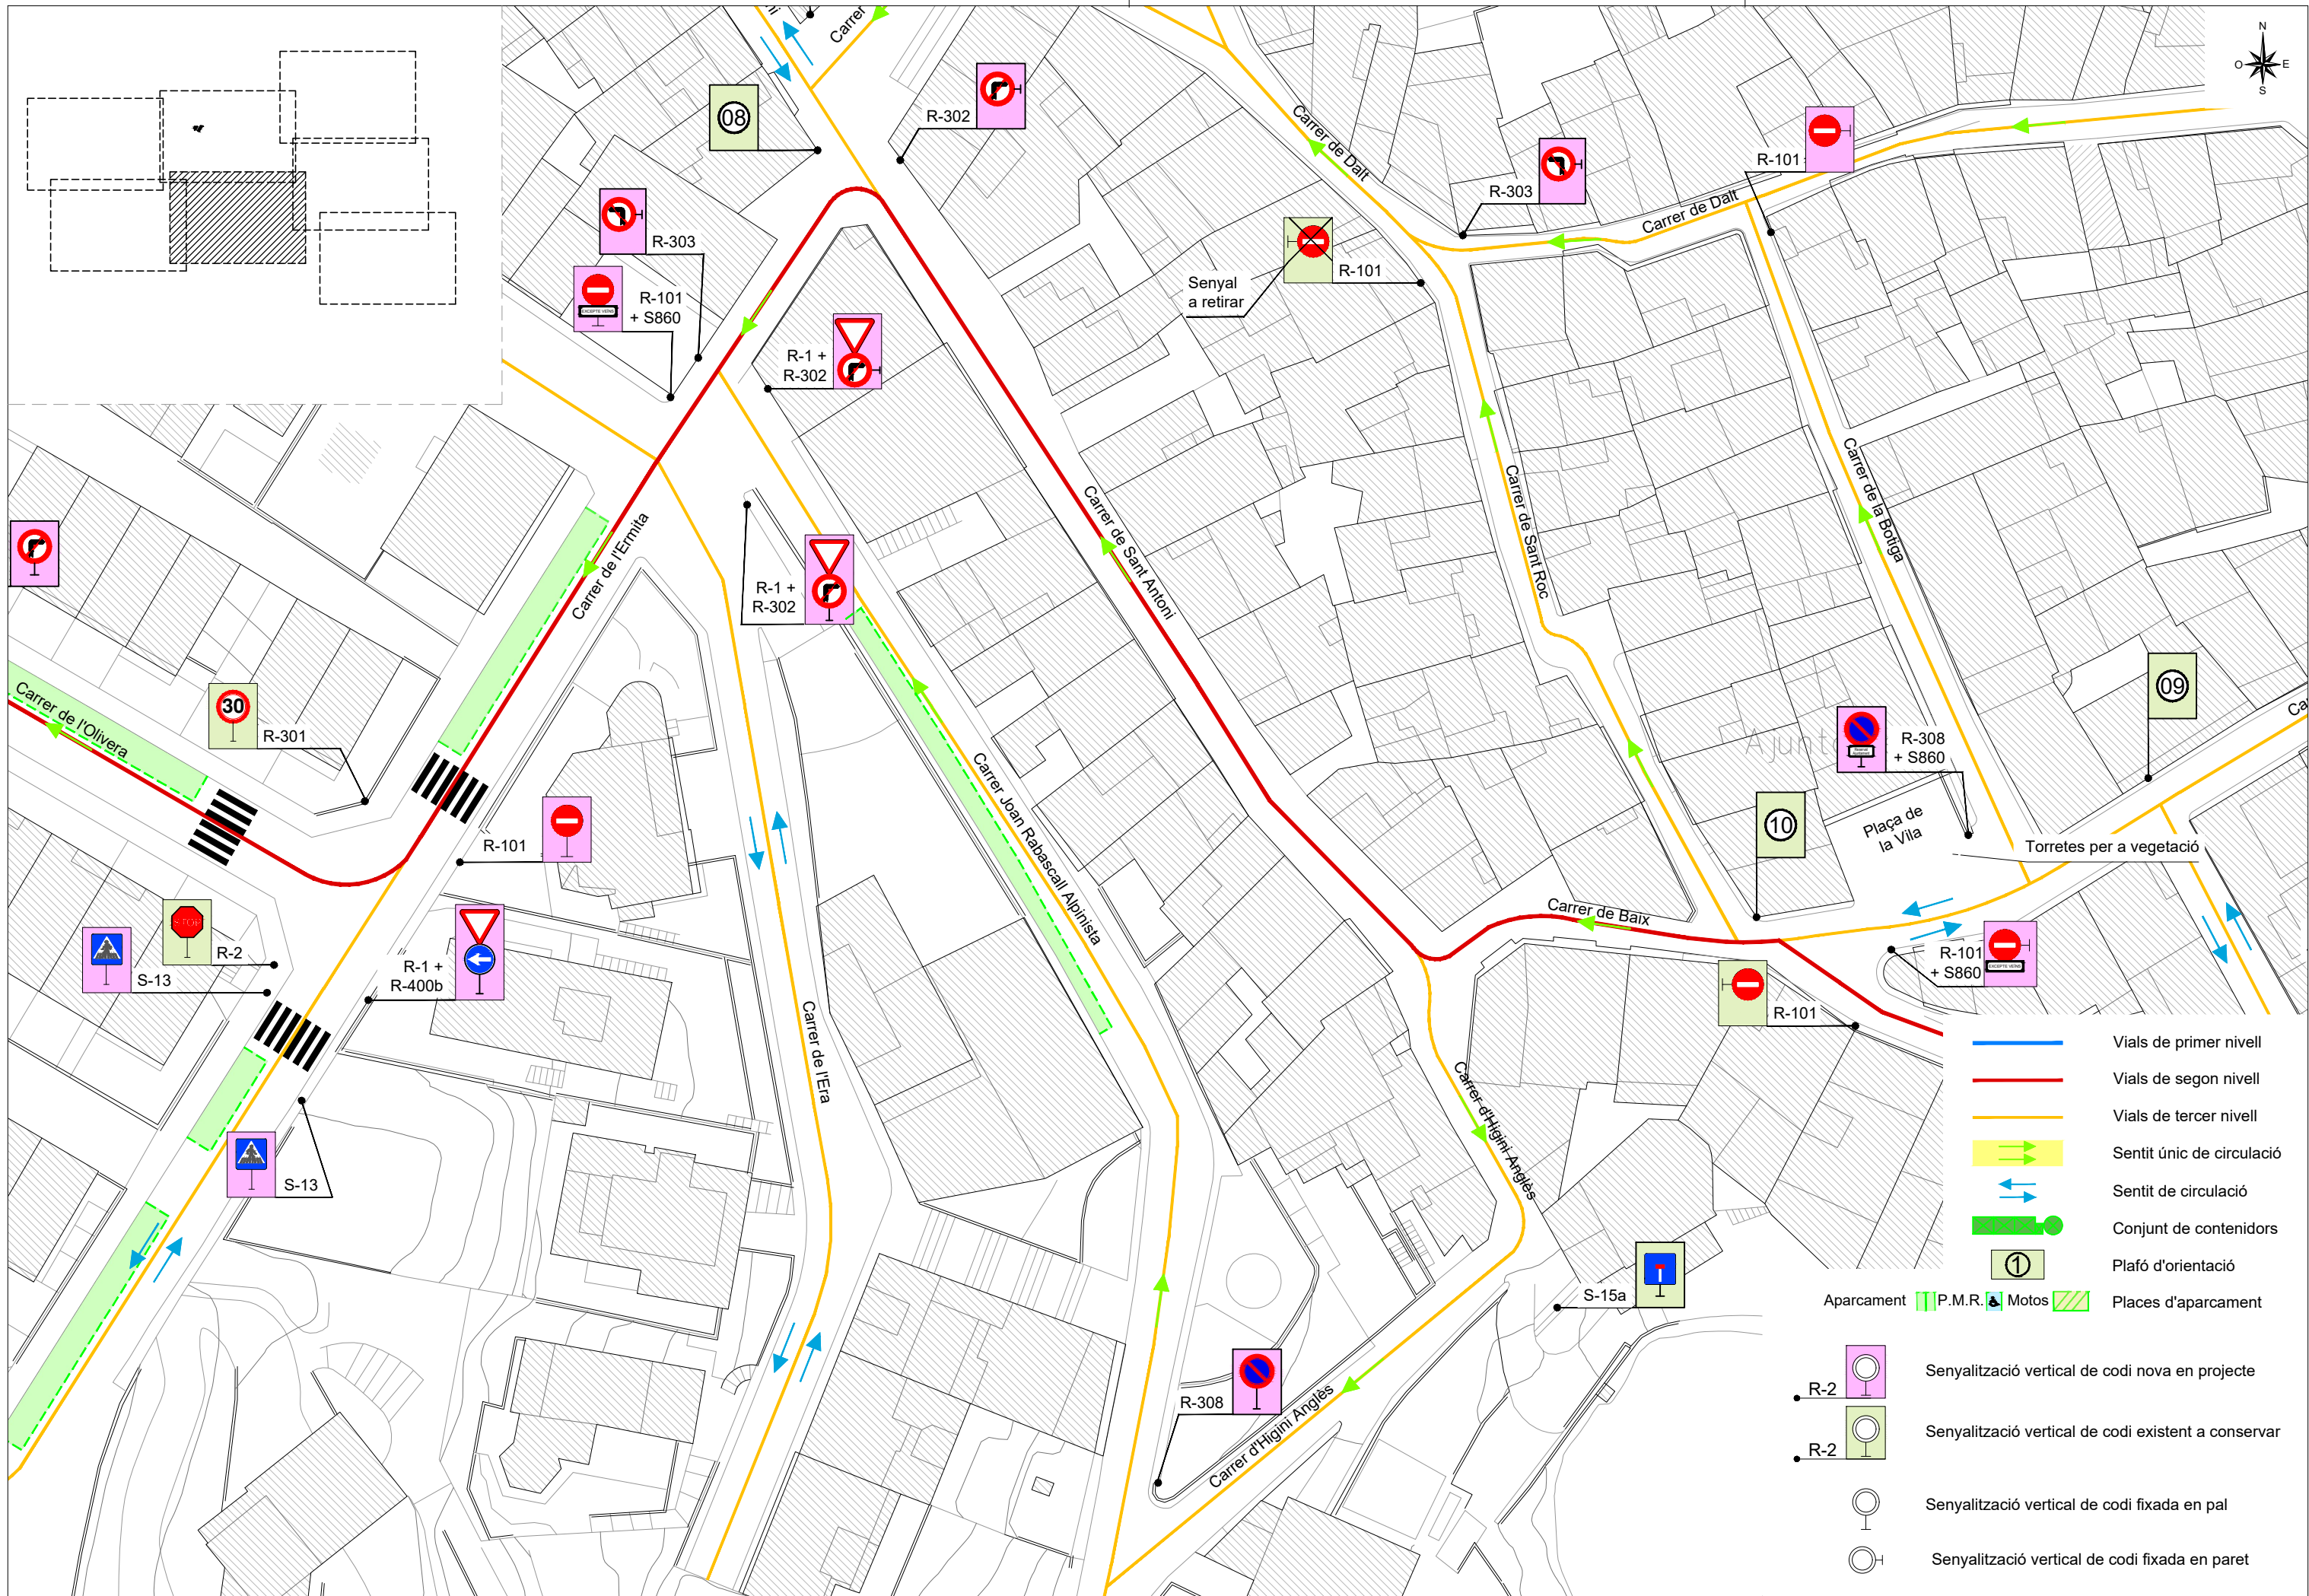


- Vials de primer nivell
- Vials de segon nivell
- Vials de tercer nivell
- Sentit únic de circulació
- Sentit de circulació
- Conjunt de contenidors
- Plafó d'orientació
- Aparcament
- P.M.R.
- Motos
- Places d'aparcament

- Senyalització vertical de codi nova en projecte
- Senyalització vertical de codi existent a conservar
- Senyalització vertical de codi fixada en pal
- Senyalització vertical de codi fixada en paret

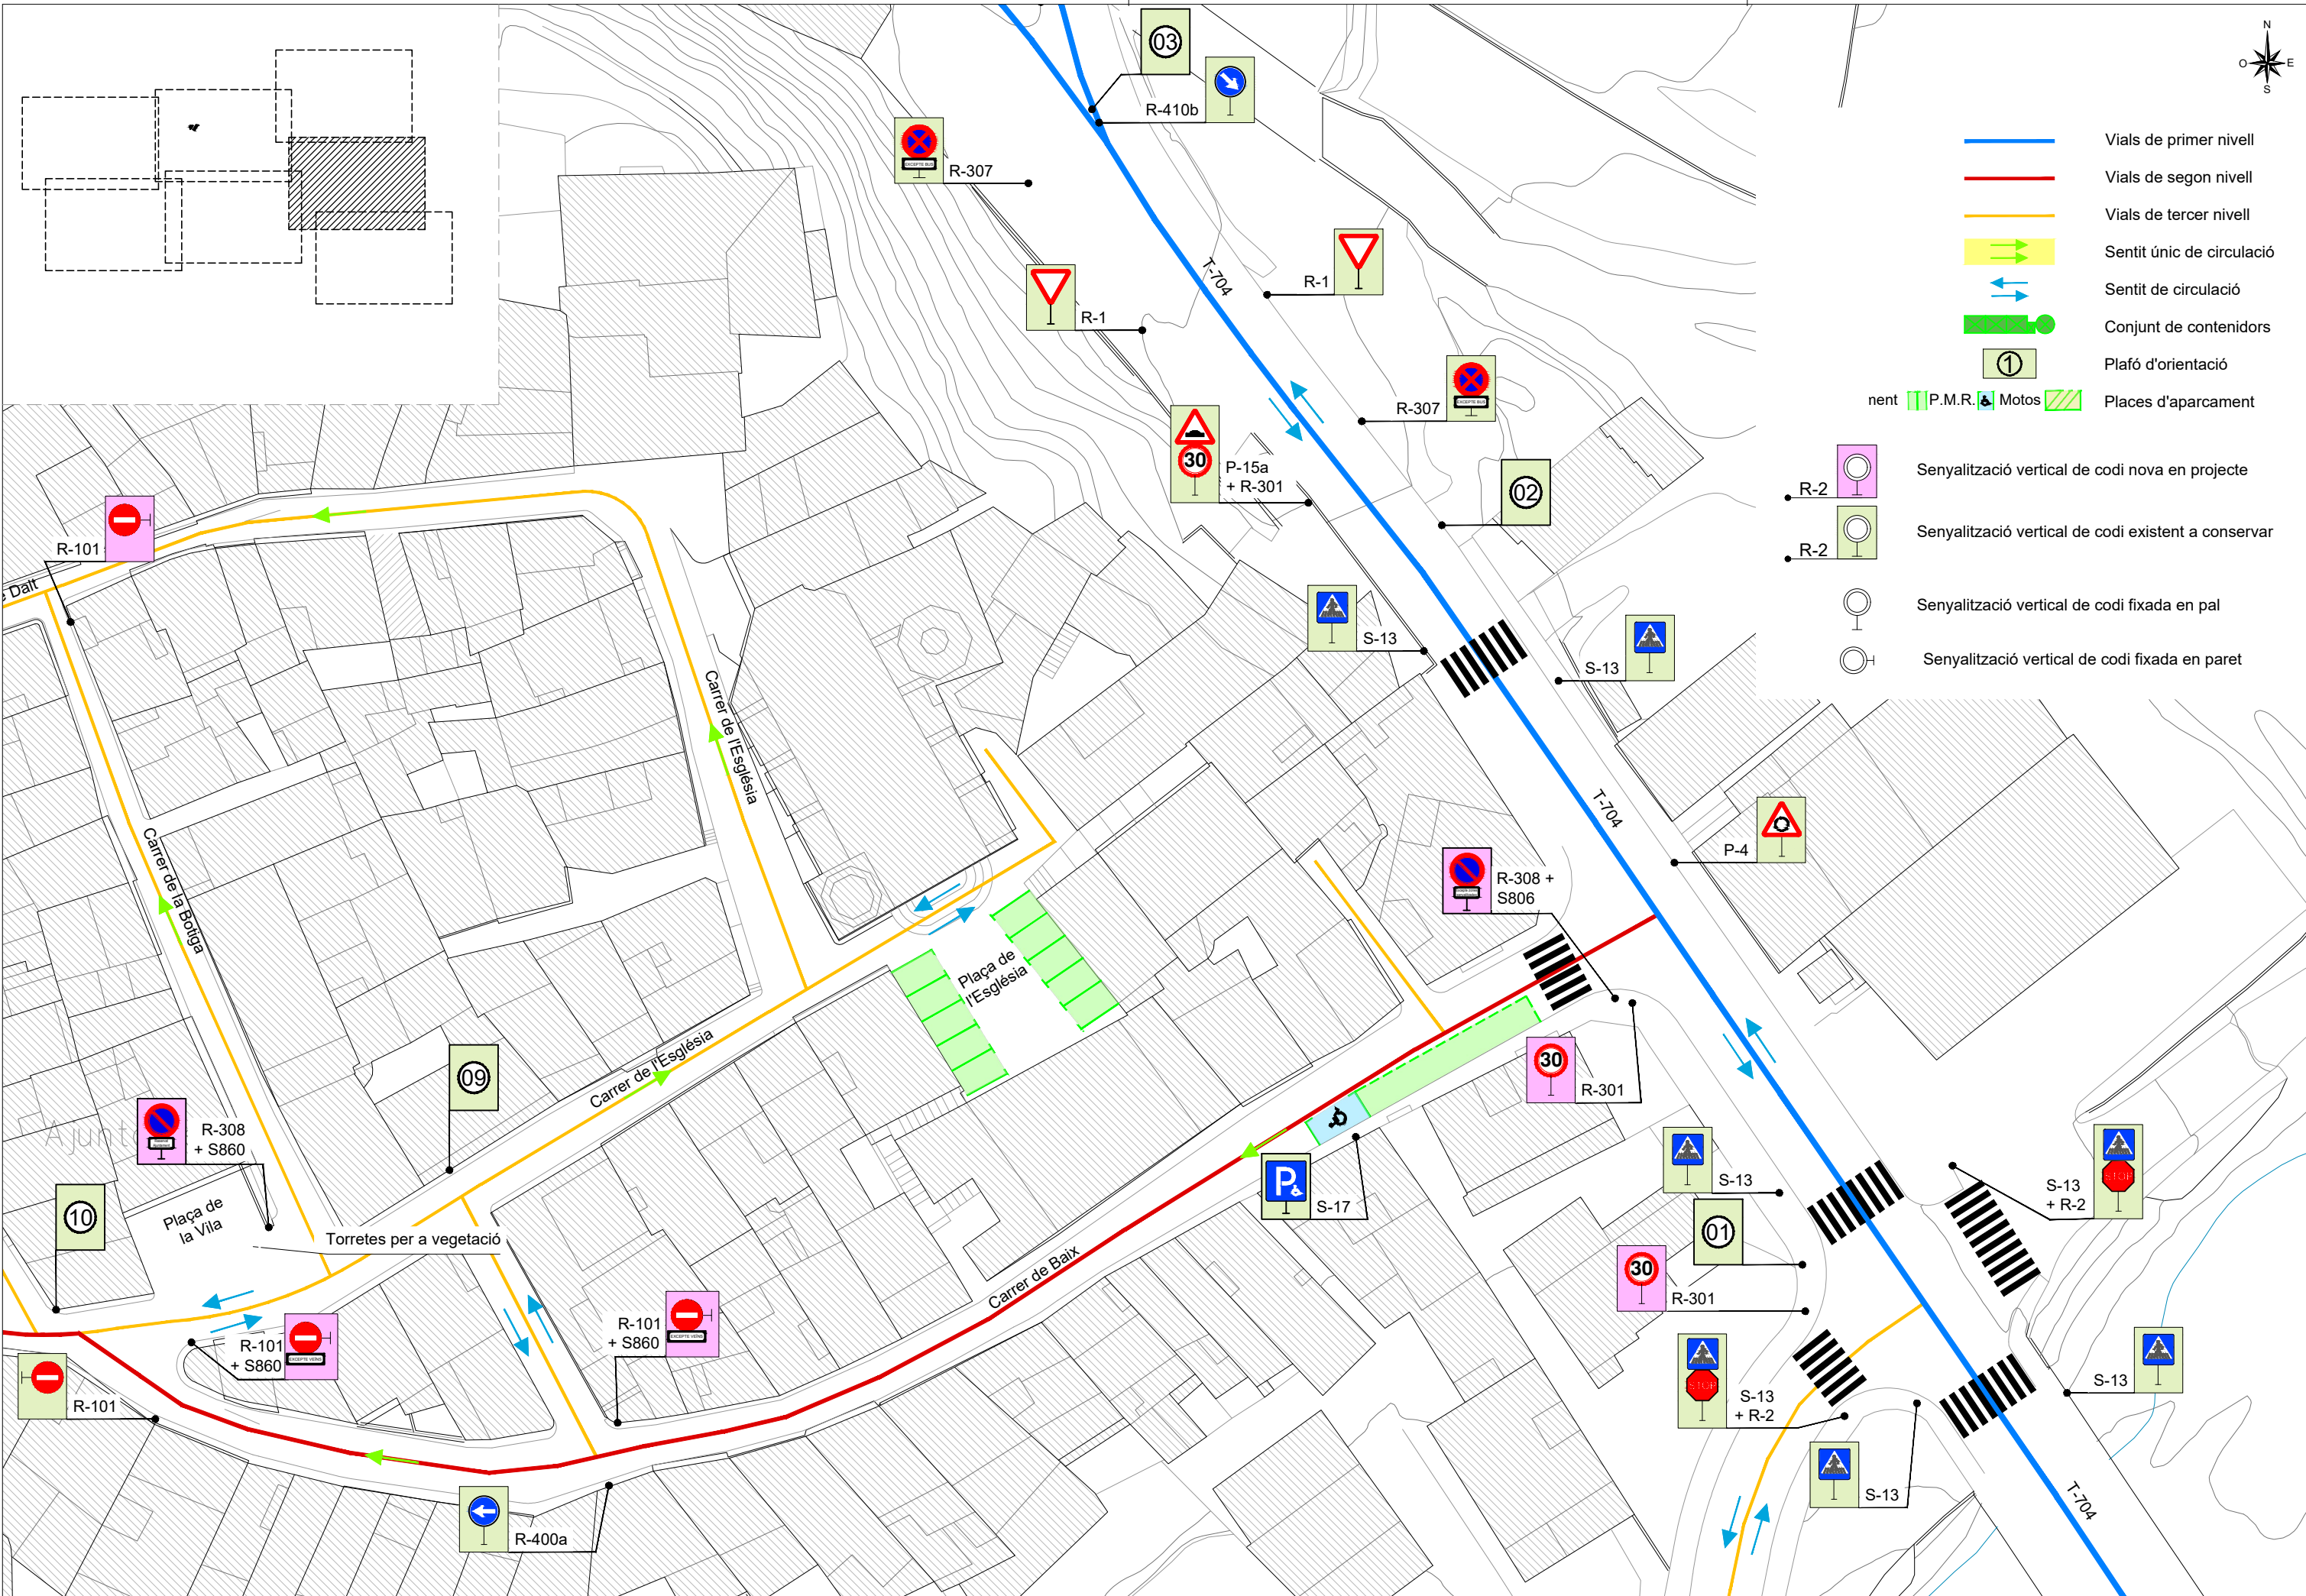

- Vials de primer nivell
- Vials de segon nivell
- Vials de tercer nivell
- Sentit únic de circulació
- Sentit de circulació
- Conjunt de contenidors
- Plafó d'orientació
- Places d'aparcament
- P.M.R. Motos
- Senyalització vertical de codi nova en projecte
- Senyalització vertical de codi existent a conservar
- Senyalització vertical de codi fixada en pal
- Senyalització vertical de codi fixada en paret

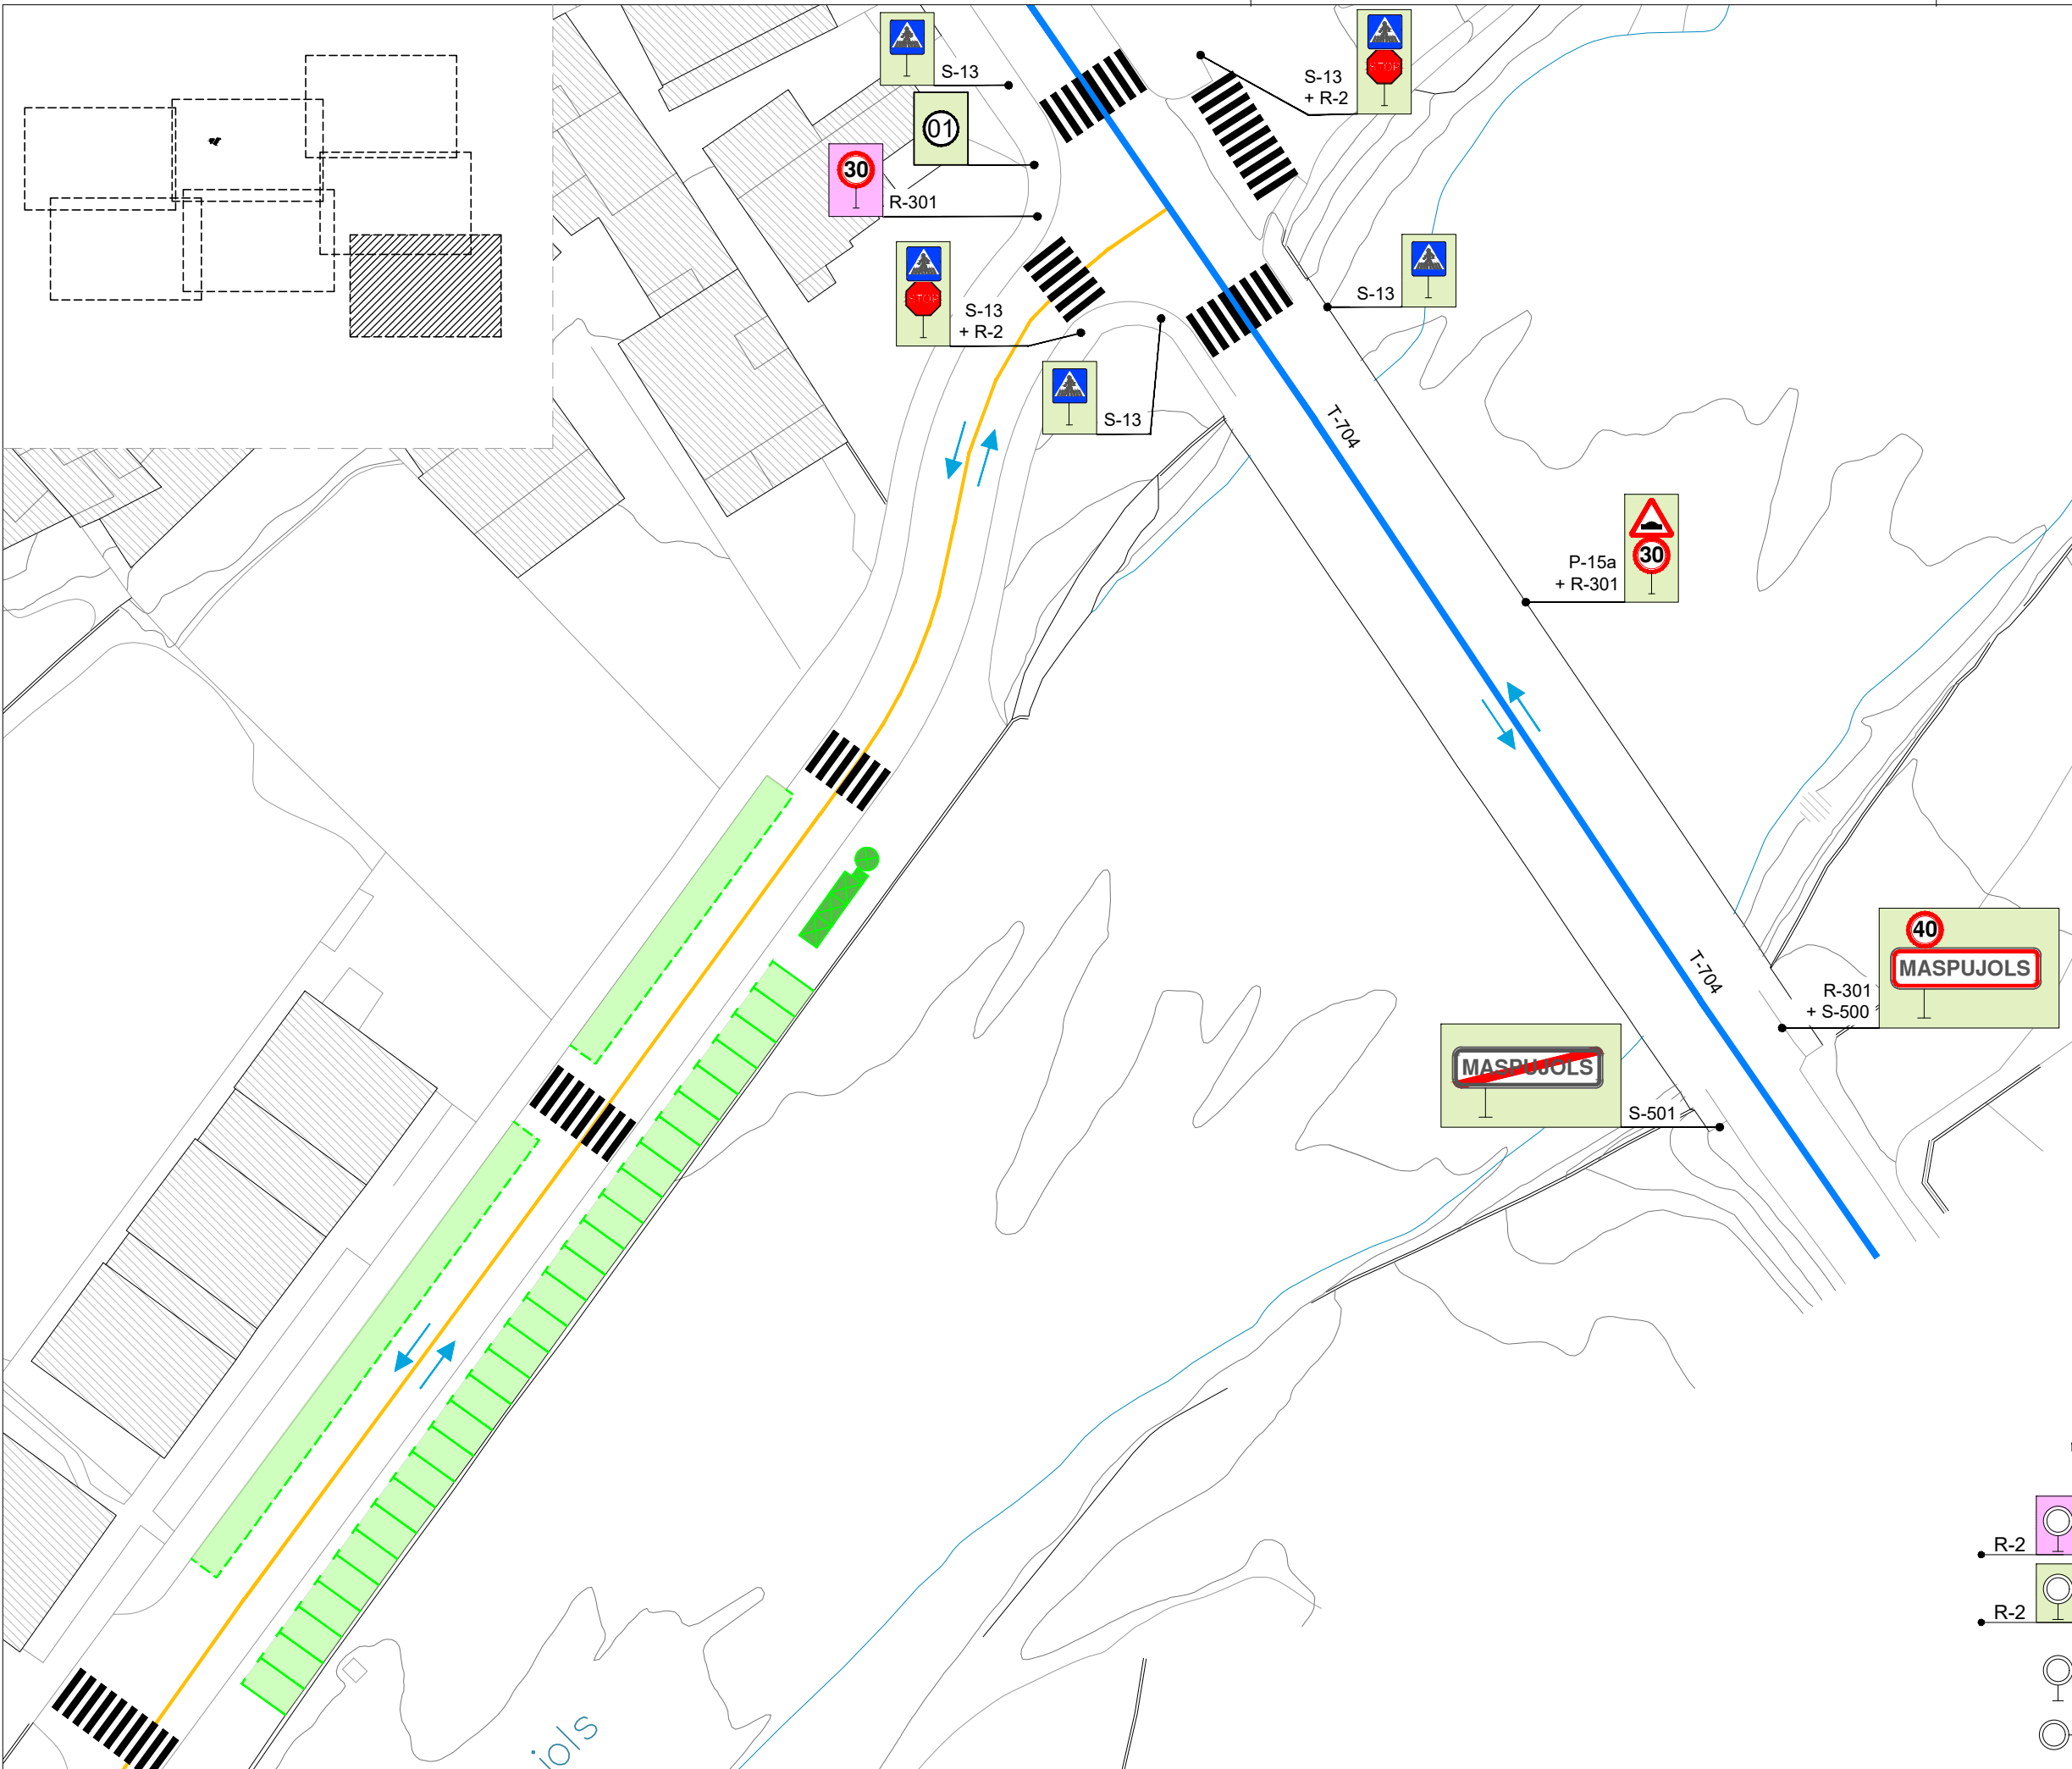

SENYALITZACIÓ D'ORIENTACIÓ		
①	Escola de Maspujols	←
②	L'Aleixar	↑
	Vilaplana	↑
	Les Borges del Camp	←
③	T-11 / N-240	→
	Maspujols	→
④	L'Aleixar	→
	Vilaplana	→
⑤	Les Borges del Camp	→
⑥	Ajuntament Maspujols	←
	Ermita	←
	Cooperativa	←
	Les Borges del Camp T-704	↑ →
⑦	Reus	→
	L'Aleixar	→
	Les Borges del Camp	←
⑧	Sortida	←
⑨	Sortida	←
	Casa de la Vila	←
	Farmàcia	→
	Església	→
	Cooperativa	←
⑩	Sortida	↑
	Casa de la Vila	→
	Farmàcia	→
	Església	→
	Cooperativa	←

- Vials de primer nivell
- Vials de segon nivell
- Vials de tercer nivell
- Sentit únic de circulació
- Sentit de circulació
- Conjunt de contenidors
- Plafó d'orientació
- P.M.R.
- Motos
- Places d'aparcament

- Senyalització vertical de codi nova en projecte
- Senyalització vertical de codi existent a conservar
- Senyalització vertical de codi fixada en pal
- Senyalització vertical de codi fixada en paret